ESQUEMA VILAFRANCA

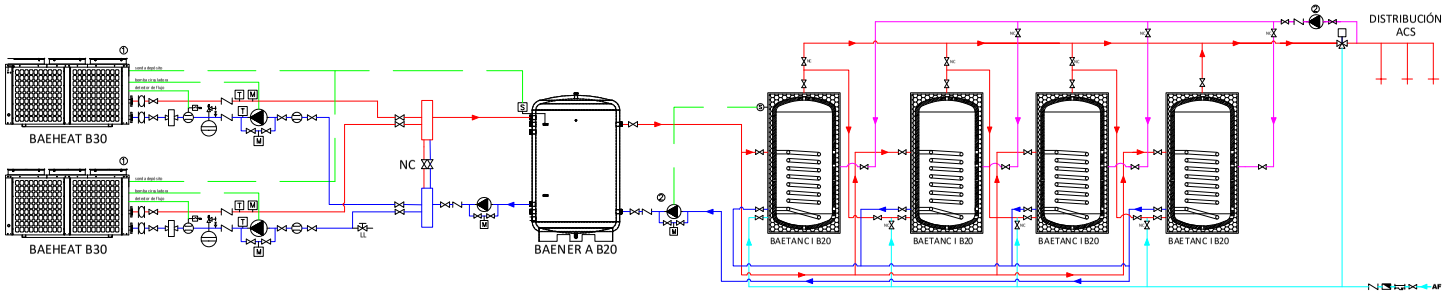

MANIOBRA DE CONTROL

FUNCIÓN	CONDICIONES	ESTADO DE LOS EQUIPOS ①	②	③		
PRIMARIO AEROTERMIA	HISTÉRESIS +4ºC	ON				
	HISTÉRESIS -4ºC	OFF				
SECUNDARIO	BOMBA SECUNDARIO ON		ON			
	BOMBA SECUNDARIO OFF		OFF			
RECIRCULACIÓN	HORARIO ON			ON		
				OFF		

LEYENDA

Ⓢ	SONDA DE TEMPERATURA		LLAVE DE EQUILIBRIO
M	MANÓMETRO		ANTIRRETORNO
T	TERMÓMETRO		VÁLVULA DOS VIAS
C	CAUDALIMETRO		VÁLVULA TRES VIAS
	BOMBA		PURGADOR
	LLAVE DE CORTE		SEPARADOR DE LODOS
	VACIADO		VASO DE EXPANSIÓN
	VÁLVULA DE SEGURIDAD		REGULADOR DE CAUDAL
	VÁLVULA DE LLENADO		INTERCAMBIADOR
	FILTRO		REDUCTOR DE PRESIÓN
	CONTADOR		SEPARADOR MAGNÉTICO
	ANTIVIBRATORIO		SENSOR SOLAR
	IDA		RETORNO
	RECIRCULACIÓN		ALIMENTACIÓN
	FRIGORÍFICA		DATOS

EQUIPOS NO INCLUIDOS:	OBSERVACIONES:
Bombas	
Válvuleria	
Filtro	
Caudalimetro	

"Este documento se emite y entrega, a título informativo. Declinamos toda responsabilidad con respecto al montaje de la instalación que en él se indica;en especial y muy concretamente, si se incorporan y utilizan componentes que no sean de nuestra marca" © 2025 Baetulenn Technik SL Todos los derechos reservados. Baetulenn y el logotipo de Baetulenn son marcas comerciales de Baetulenn Technik SL, registradas en Europa.

BAEHEAT B30

A4

Archivo: ANNN-ANNN-C100-SH-2M4D

REV.02

FECHA: